


SCHEMAT ZAGOSPODAROWANIA I ZAJĘCIA POWIERZCHNI DZIAŁEK W OBRĘBIE RODZINNEGO OGRODU DZIAŁKOWEGO „PLON”

- ANALIZA NA PODSTAWIE ZAŁĄCZNIKÓW WNIOSKU O DECYZJĘ O USTALENIU LOKALIZACJI LINII KOLEJOWEJ

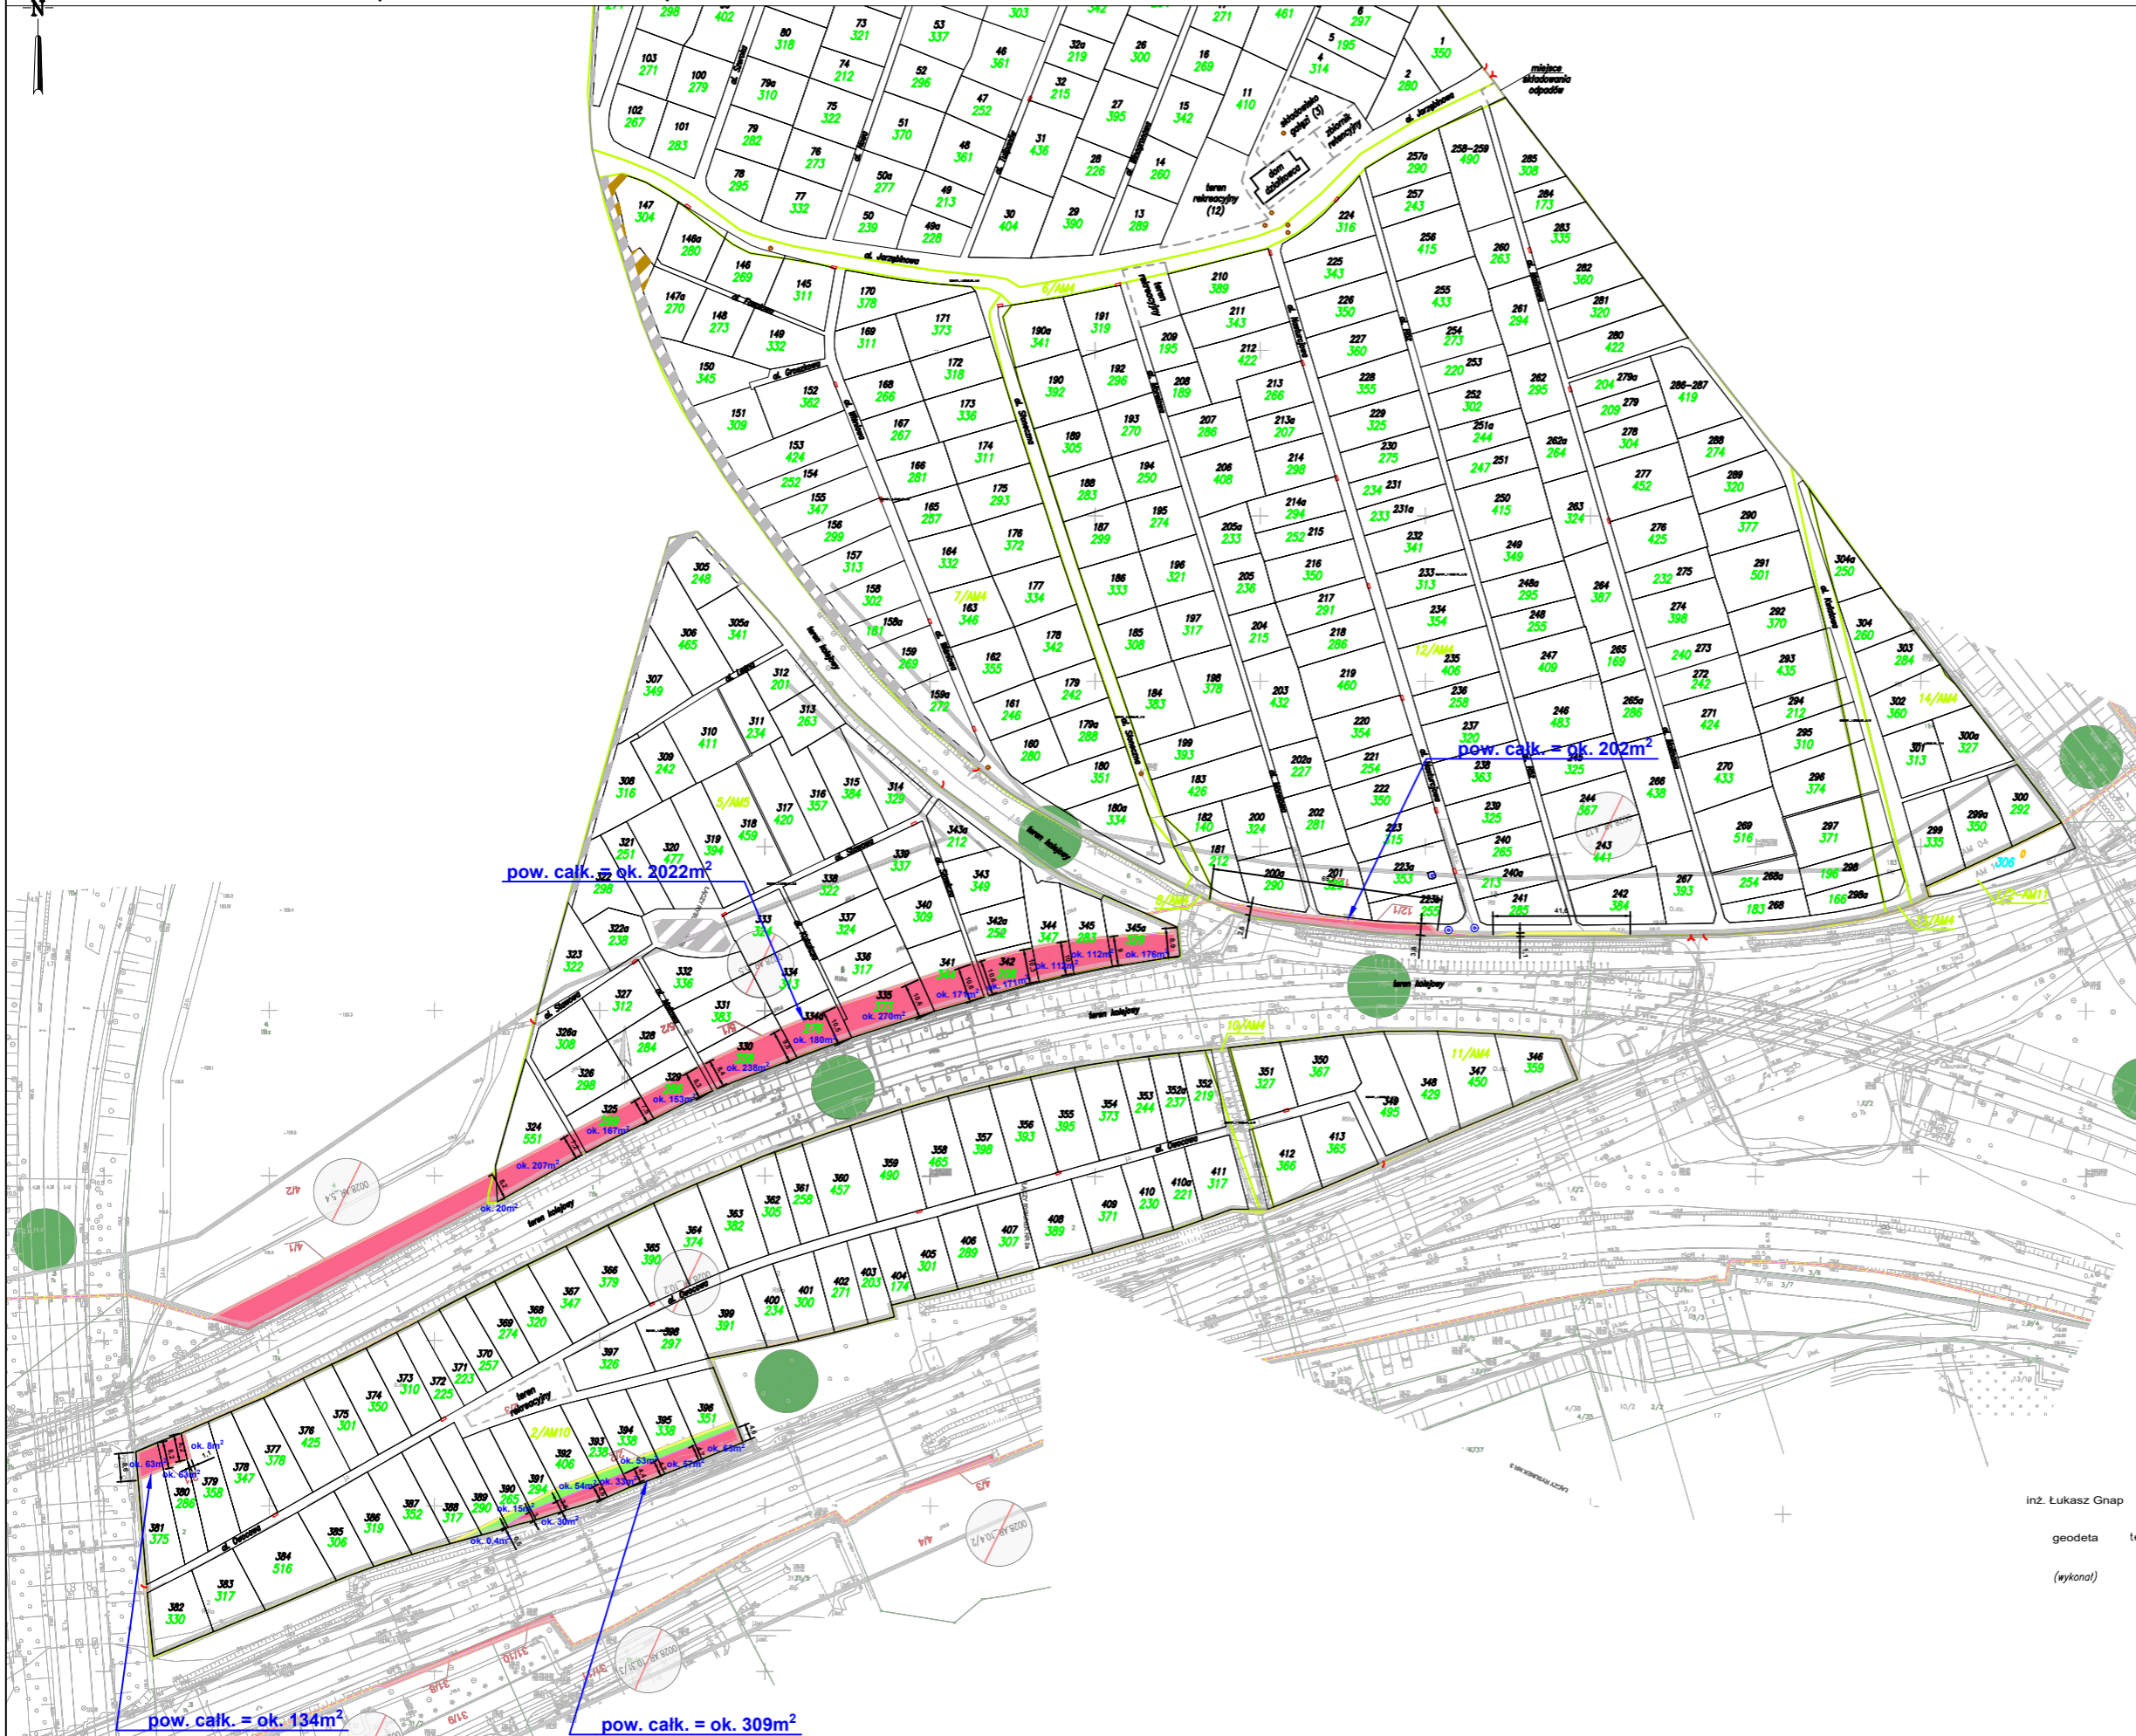

LEGENDA:

(dot. zagospodarowania ROD "PLON")

- 35 - numer działki użytkowej
- 244 - powierzchnia działki użytkowej [m²]
- Y - brama
- ∩ - furta
- - granica działek użytkowych
- - ogrodzenie zewnętrzne
- - granice działek ewidencyjnych
- 35 - numer działki ewidencyjnej
- 0 - numer działki użytkowej, poza terenem ROD
- 244 - powierzchnia działki użytkowej [m²], poza terenem ROD
- ⊙ - studnia
- ⊠ - szafka elektroenergetyczna
- - studnia kanalizacyjna
- - nieuzytek
- - nieuzytek z możliwością zagospodarowania

LEGENDA:

(dot. przejęcia terenów przez PKP)


- - granica działki ewidencyjnej
- - linia rozgraniczająca nieruchomości
- - linia rozgraniczająca stanowiąca linię podziału nieruchomości
- - zakres inwestycji objęty wnioskiem
- - przejęcie na rzecz Skarbu Państwa w użytkowaniu wieczyste PKP PLK S.A. zgodnie z art. 9s ust. 3 pkt 1 i art. 9s ust. 3b ustawy o transporcie kolejowym
- - zajęcie w ramach ograniczenia w korzystaniu zgodnie z art. 9q ust. 1 pkt 6 ustawy o transporcie kolejowym
- 825/1 - numer działki ewidencyjnej według projektowanego podziału nieruchomości
- ⊙ - działki niebędące w użytkowaniu wieczystym PKP S.A. lub PKP Polskie Linie Kolejowe S.A. przeznaczone pod inwestycję
- ⊠ - podział nieruchomości

ok. 63m² - przybliżona przejętej powierzchni poszczególnych działek użytkowych

inż. Lukasz Gnap

geodeta tel:

(wykonat)

 SCHEMAT ZAGOSPODAROWANIA I ZAJĘCIA POWIERZCHNI DZIAŁEK W OBRĘBIE RODZINNEGO OGRODU DZIAŁKOWEGO „PLON”			
Stadium: ANALIZA			
Nazwa rys.:	PLAN SYTUACYJNY		
Nr rys.:	1	Skala:	1:2000
		Data:	02.2026
Opracowanie:	mgr inż. arch. Kamila Kończewska-Mroczkowska		

1. Opracowanie sporządzono na podstawie materiałów udostępnionych przez Inwestora.
 2. Analiza ma charakter poglądowy i nie stanowi dokumentacji projektowej ani podstawy do realizacji robót.
 3. Wymiary i powierzchnie mają charakter orientacyjny i wymagają weryfikacji na etapie projektu budowlanego.
 4. Autor nie ponosi odpowiedzialności za rozbieżności wynikające z niekompletności lub nieaktualności danych źródłowych.