


# SCHEMAT ZAGOSPODAROWANIA I ZAJĘCIA POWIERZCHNI DZIAŁEK W OBRĘBIE RODZINNEGO OGRODU DZIAŁKOWEGO „PLON”

- ANALIZA NA PODSTAWIE ZAŁĄCZNIKÓW WNIOSKU O DECYZJĘ O USTALENIU LOKALIZACJI LINII KOLEJOWEJ

# REJON I

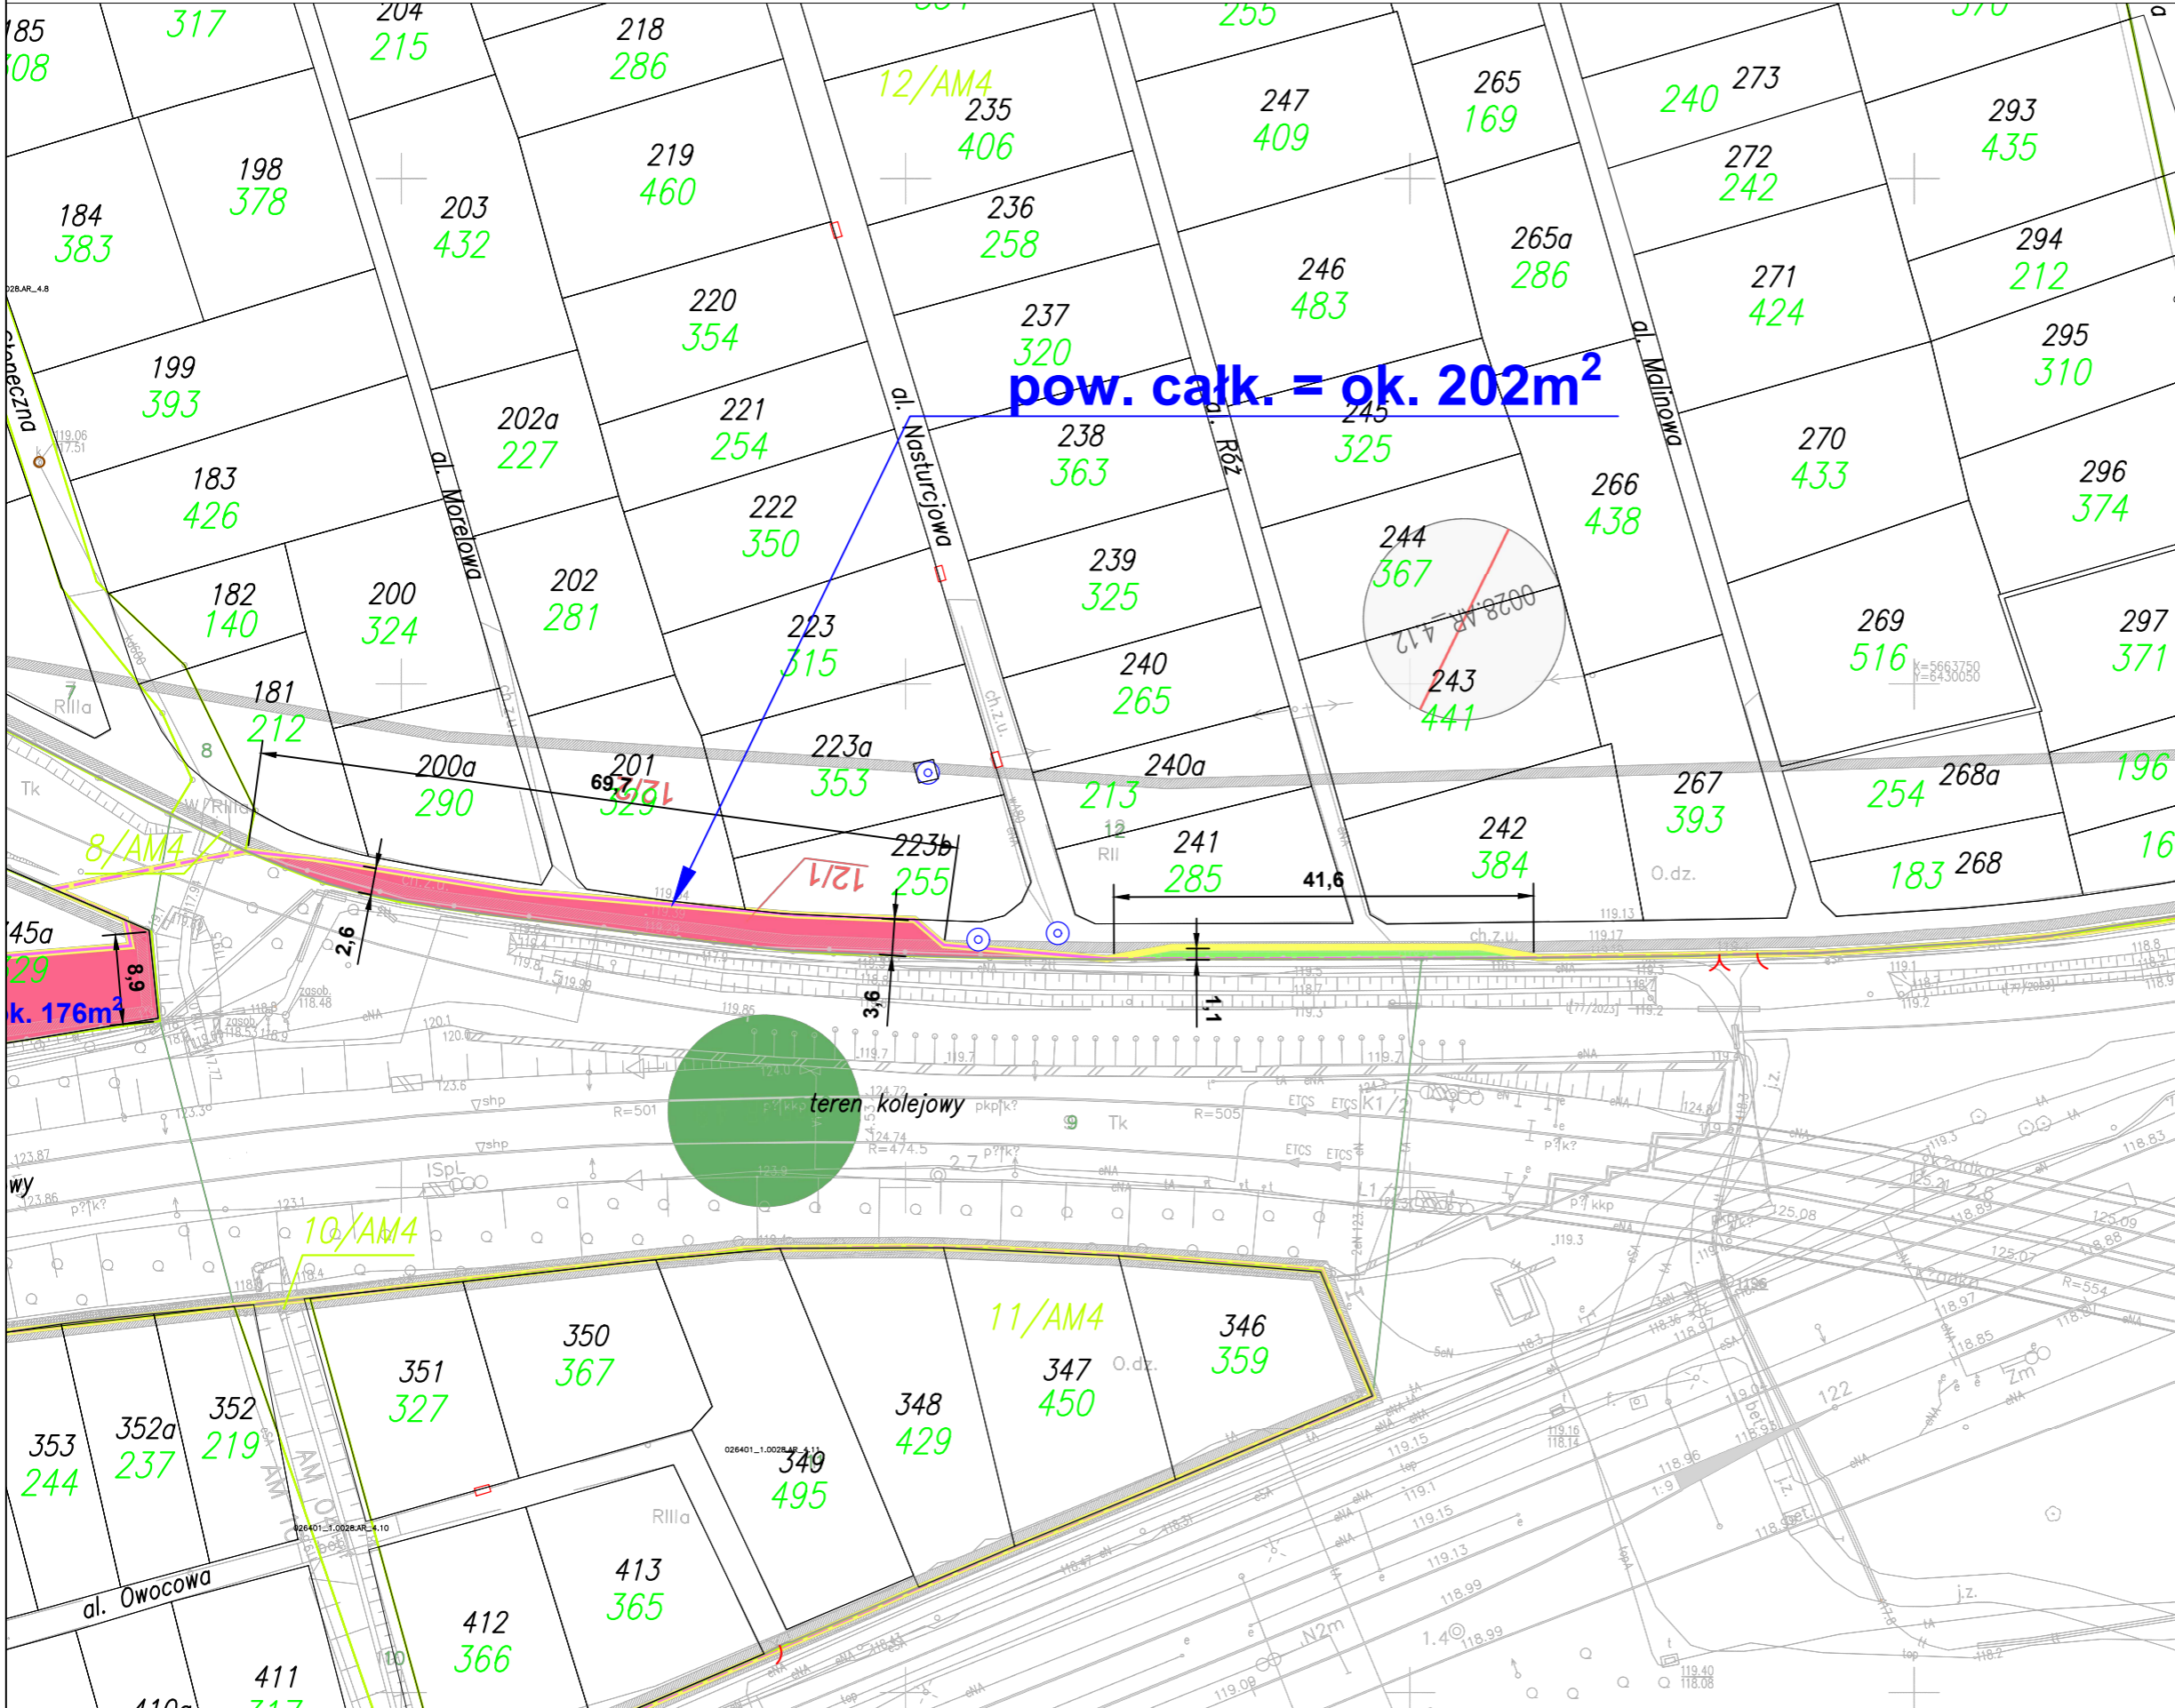


**pow. całk. = ok. 202m<sup>2</sup>**

**k. 176m<sup>2</sup>**

**teren kolejowy**

- LEGENDA:**  
(dot. zagospodarowania ROD "PLON")
- 35 - numer działki użytkowej
  - 244 - powierzchnia działki użytkowej [m<sup>2</sup>]
  - Y - brama
  - r - furka
  - - granica działek użytkowych
  - - ogrodzenie zewnętrzne
  - - granice działek ewidencyjnych
  - 35 - numer działki ewidencyjnej
  - 0 - numer działki użytkowej, poza terenem ROD
  - 244 - powierzchnia działki użytkowej [m<sup>2</sup>], poza terenem ROD
  - ⊙ - studnia
  - ⊠ - szafka elektroenergetyczna
  - ⊙ - studnia kanalizacyjna
  - - nieużytek
  - - nieużytek z możliwością zagospodarowania
- 
- LEGENDA:**  
(dot. przejęcia terenów przez PKP)
- - granica działki ewidencyjnej
  - - linia rozgraniczająca nieruchomości
  - - linia rozgraniczająca stanowiąca linie podziału nieruchomości
  - - zakres inwestycji objęty wnioskiem
- - przejęcie na rzecz Skarbu Państwa w użytkowanie wieczyste PLK S.A. zgodnie z art. 9s ust. 3 pkt 1 i art. 9s ust. 3b ustawy o transporcie kolejowym
  - - zajęcie w ramach ograniczenia w korzystaniu zgodnie z art. 9q ust. 1 pkt 6 ustawy o transporcie kolejowym
- 825/1 - numer działki ewidencyjnej według projektowanego podziału nieruchomości
  - ⊙ - działki niebędące w użytkowaniu wieczystym PKP S.A. lub PKP Polskie Linie Kolejowe S.A. przeznaczone pod inwestycję
  - ⊙ - podział nieruchomości
- ok. 63m<sup>2</sup>** - przybliżona przejętej powierzchni poszczególnych działek użytkowych

 <b>SCHEMAT ZAGOSPODAROWANIA I ZAJĘCIA POWIERZCHNI DZIAŁEK W OBRĘBIE RODZINNEGO OGRODU DZIAŁKOWEGO „PLON”</b>			
Stadium: ANALIZA			
Nazwa rys. PLAN SYTUACYJNY - REJON I			
Nr rys.: 2	Skala: brak	Data: 02.2026	
Opracowanie: mgr inż. arch. Kamila Kończewska-Mroczkowska			