


SCHEMAT ZAGOSPODAROWANIA I ZAJĘCIA POWIERZCHNI DZIAŁEK W OBRĘBIE RODZINNEGO OGRODU DZIAŁKOWEGO „PLON”

- ANALIZA NA PODSTAWIE ZAŁĄCZNIKÓW WNIOSKU O DECYZJĘ O USTALENIU LOKALIZACJI LINII KOLEJOWEJ

REJON III

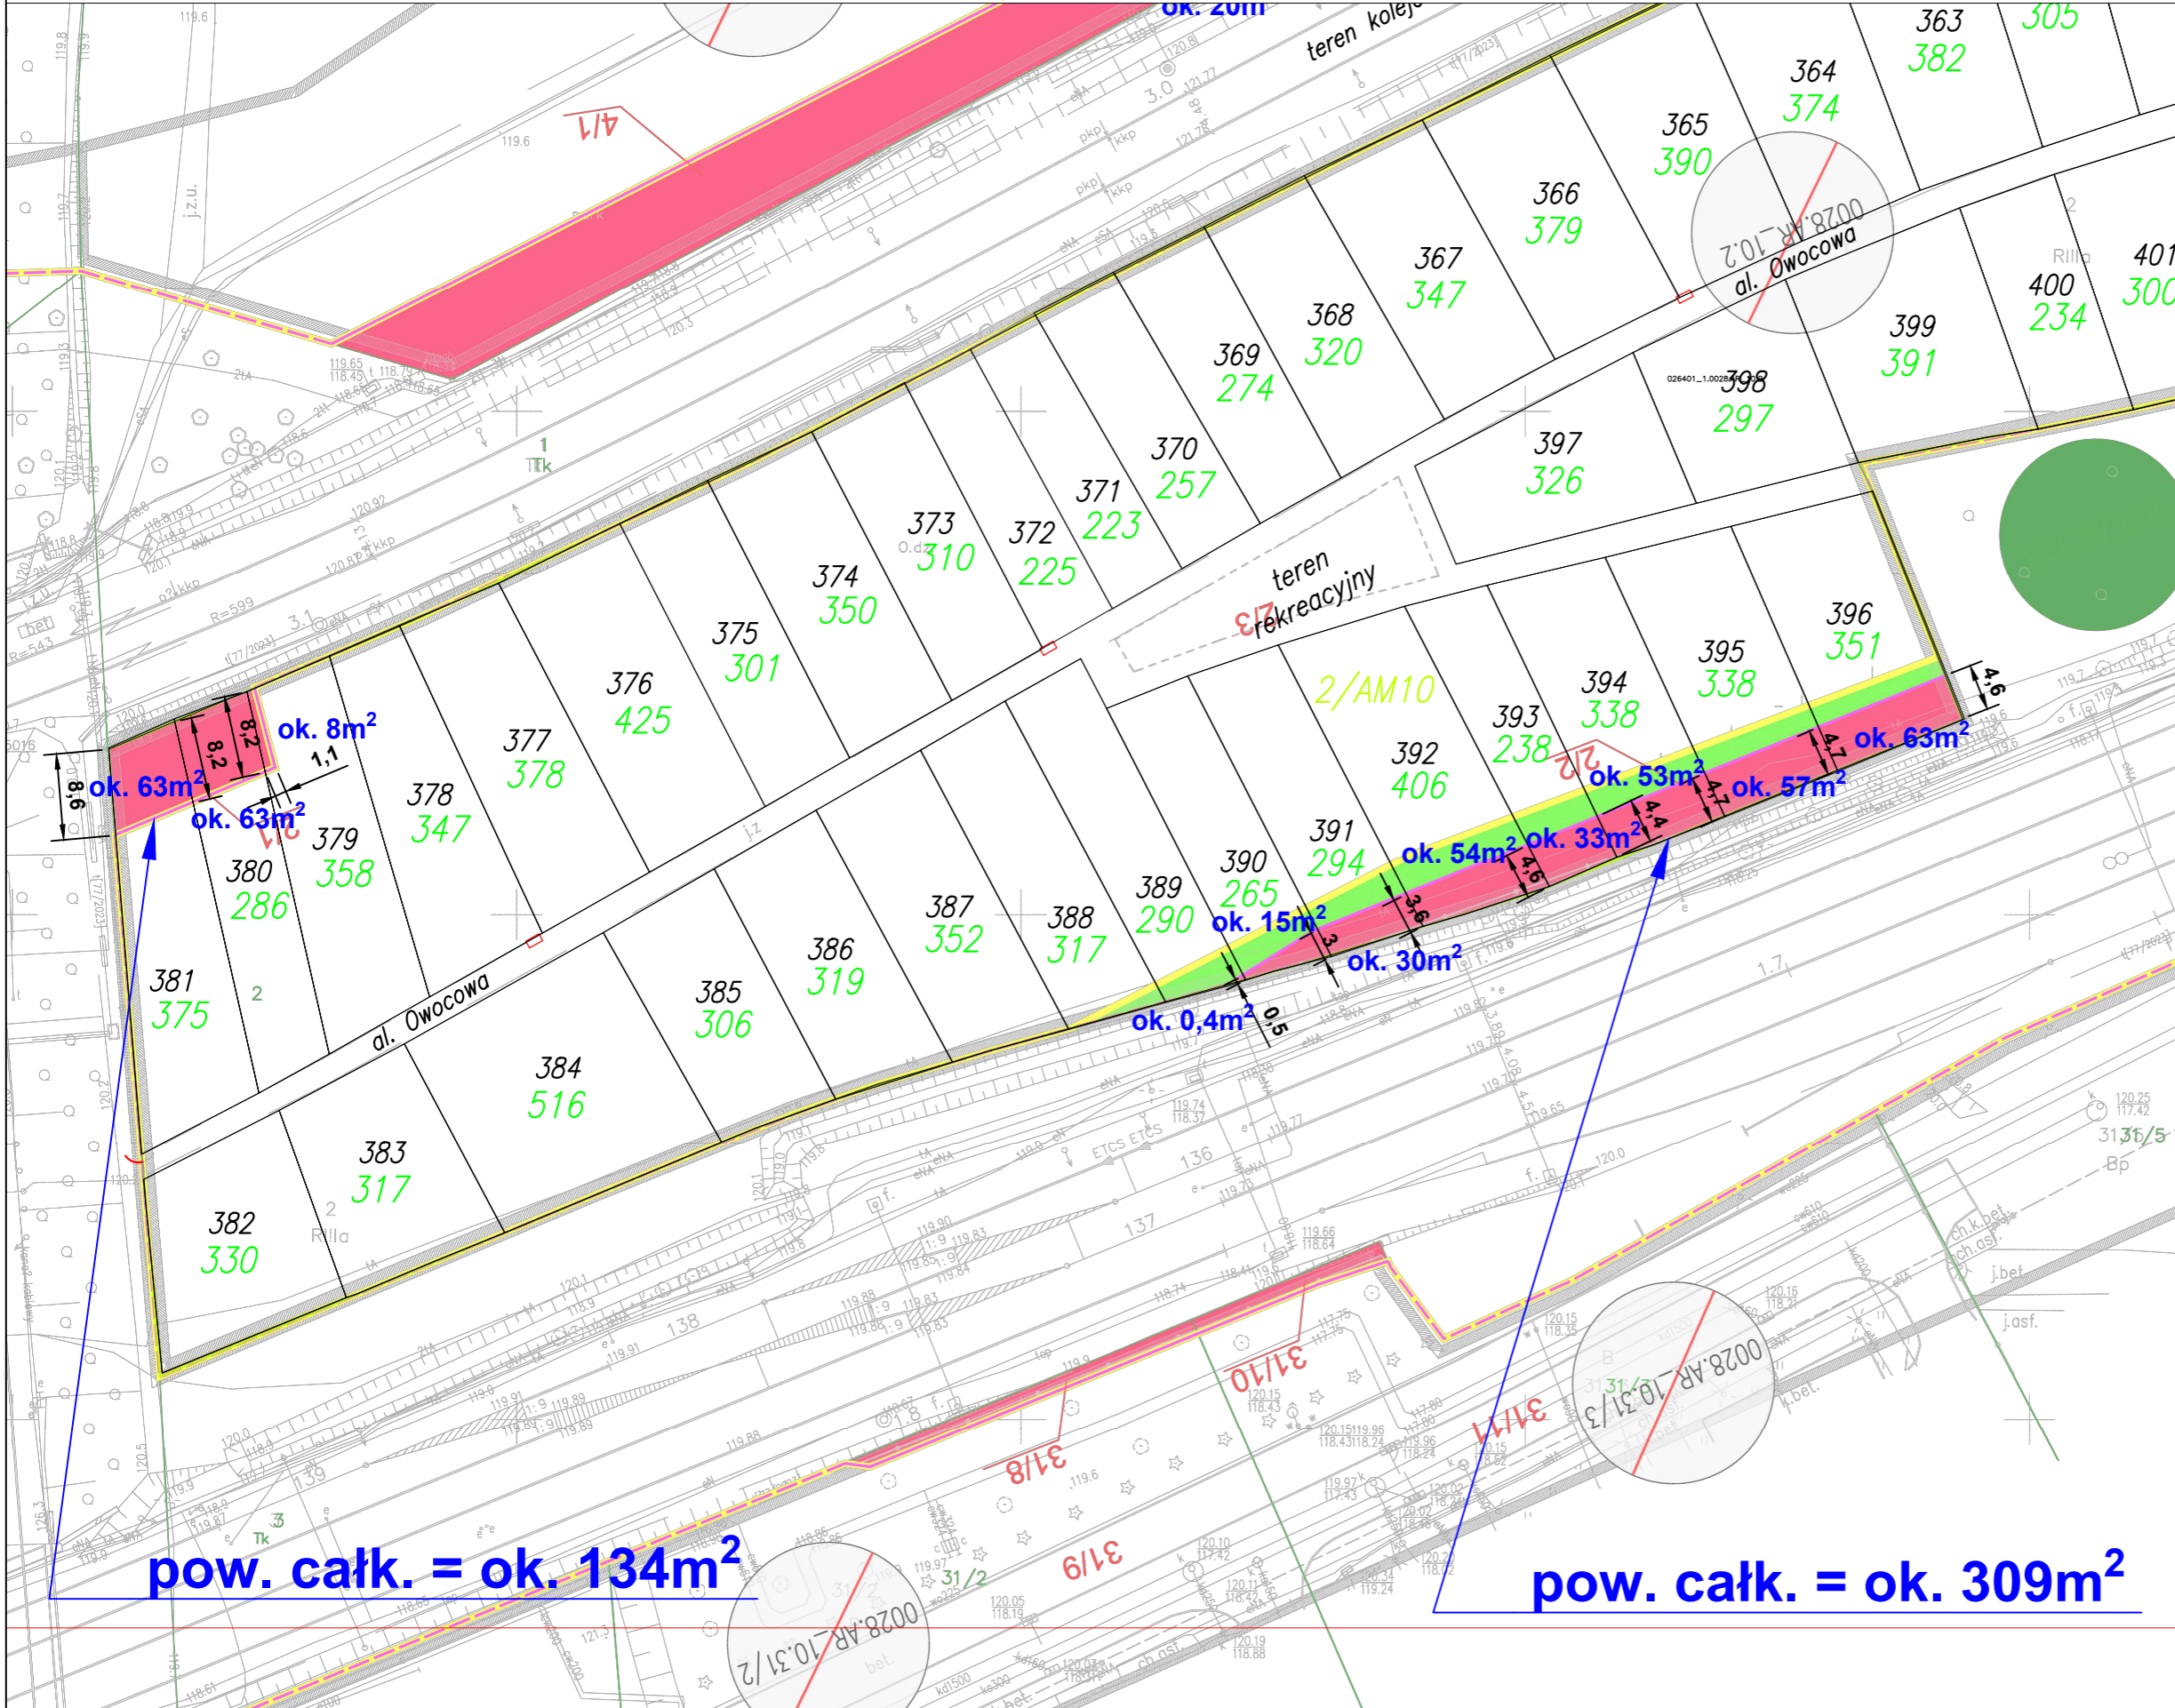

- LEGENDA:**
(dot. zagospodarowania ROD "PLON")
- 35 - numer działki użytkowej
 - 244 - powierzchnia działki użytkowej [m²]
 - Y - brama
 - ~ - furta
 - - granica działek użytkowych
 - - ogrodzenie zewnętrzne
 - - granice działek ewidencyjnych
 - 35 - numer działki ewidencyjnej
 - 0 - numer działki użytkowej, poza terenem ROD
 - 244 - powierzchnia działki użytkowej [m²], poza terenem ROD
 - ⊙ - studnia
 - ⊠ - szafka elektroenergetyczna
 - - studnia kanalizacyjna
 - - nieużytek
 - - nieużytek z możliwością zagospodarowania

- LEGENDA:**
(dot. przejęcia terenów przez PKP)
- - granica działki ewidencyjnej
 - - linia rozgraniczająca niezdziałczą
 - - linia rozgraniczająca stanowiąca linie podziału nieruchomości
 - - zakres inwestycji objęty wnioskiem
- - przejęcie na rzecz Skarbu Państwa w użytkowanie wieczyste PLK S.A. zgodnie z art. 9s ust. 3 pkt 1 i art. 9s ust. 3b ustawy o transporcie kolejowym
 - - zajęcie w ramach ograniczenia w korzystaniu zgodnie z art. 9q ust. 1 pkt 6 ustawy o transporcie kolejowym
- 825/1 - numer działki ewidencyjnej według projektowanego podziału nieruchomości
 - 825 - działki niebędące w użytkowaniu wieczystym PKP S.A. lub PKP Polskie Linie Kolejowe S.A. przeznaczone pod inwestycję
 - 825 - podział nieruchomości

ok. 63m² - przybliżona przejętej powierzchni poszczególnych działek użytkowych

pow. całk. = ok. 134m²

pow. całk. = ok. 309m²

	SCHEMAT ZAGOSPODAROWANIA I ZAJĘCIA POWIERZCHNI DZIAŁEK W OBRĘBIE RODZINNEGO OGRODU DZIAŁKOWEGO „PLON”			
	Adres inwestycji:		ul. Góralska, 53-601 Wrocław	
Stadium:		ANALIZA		
Nazwa rys.	PLAN SYTUACYJNY - REJON III			
Nr rys.:	4	Skala:	brak	
Opracowanie:		mgr inż. arch. Kamila Kończewska-Mroczkowska	Data:	02.2026