


Plan zagospodarowania ROD "Plon" we Wrocławiu

Skala 1:1000

Rysunek 3

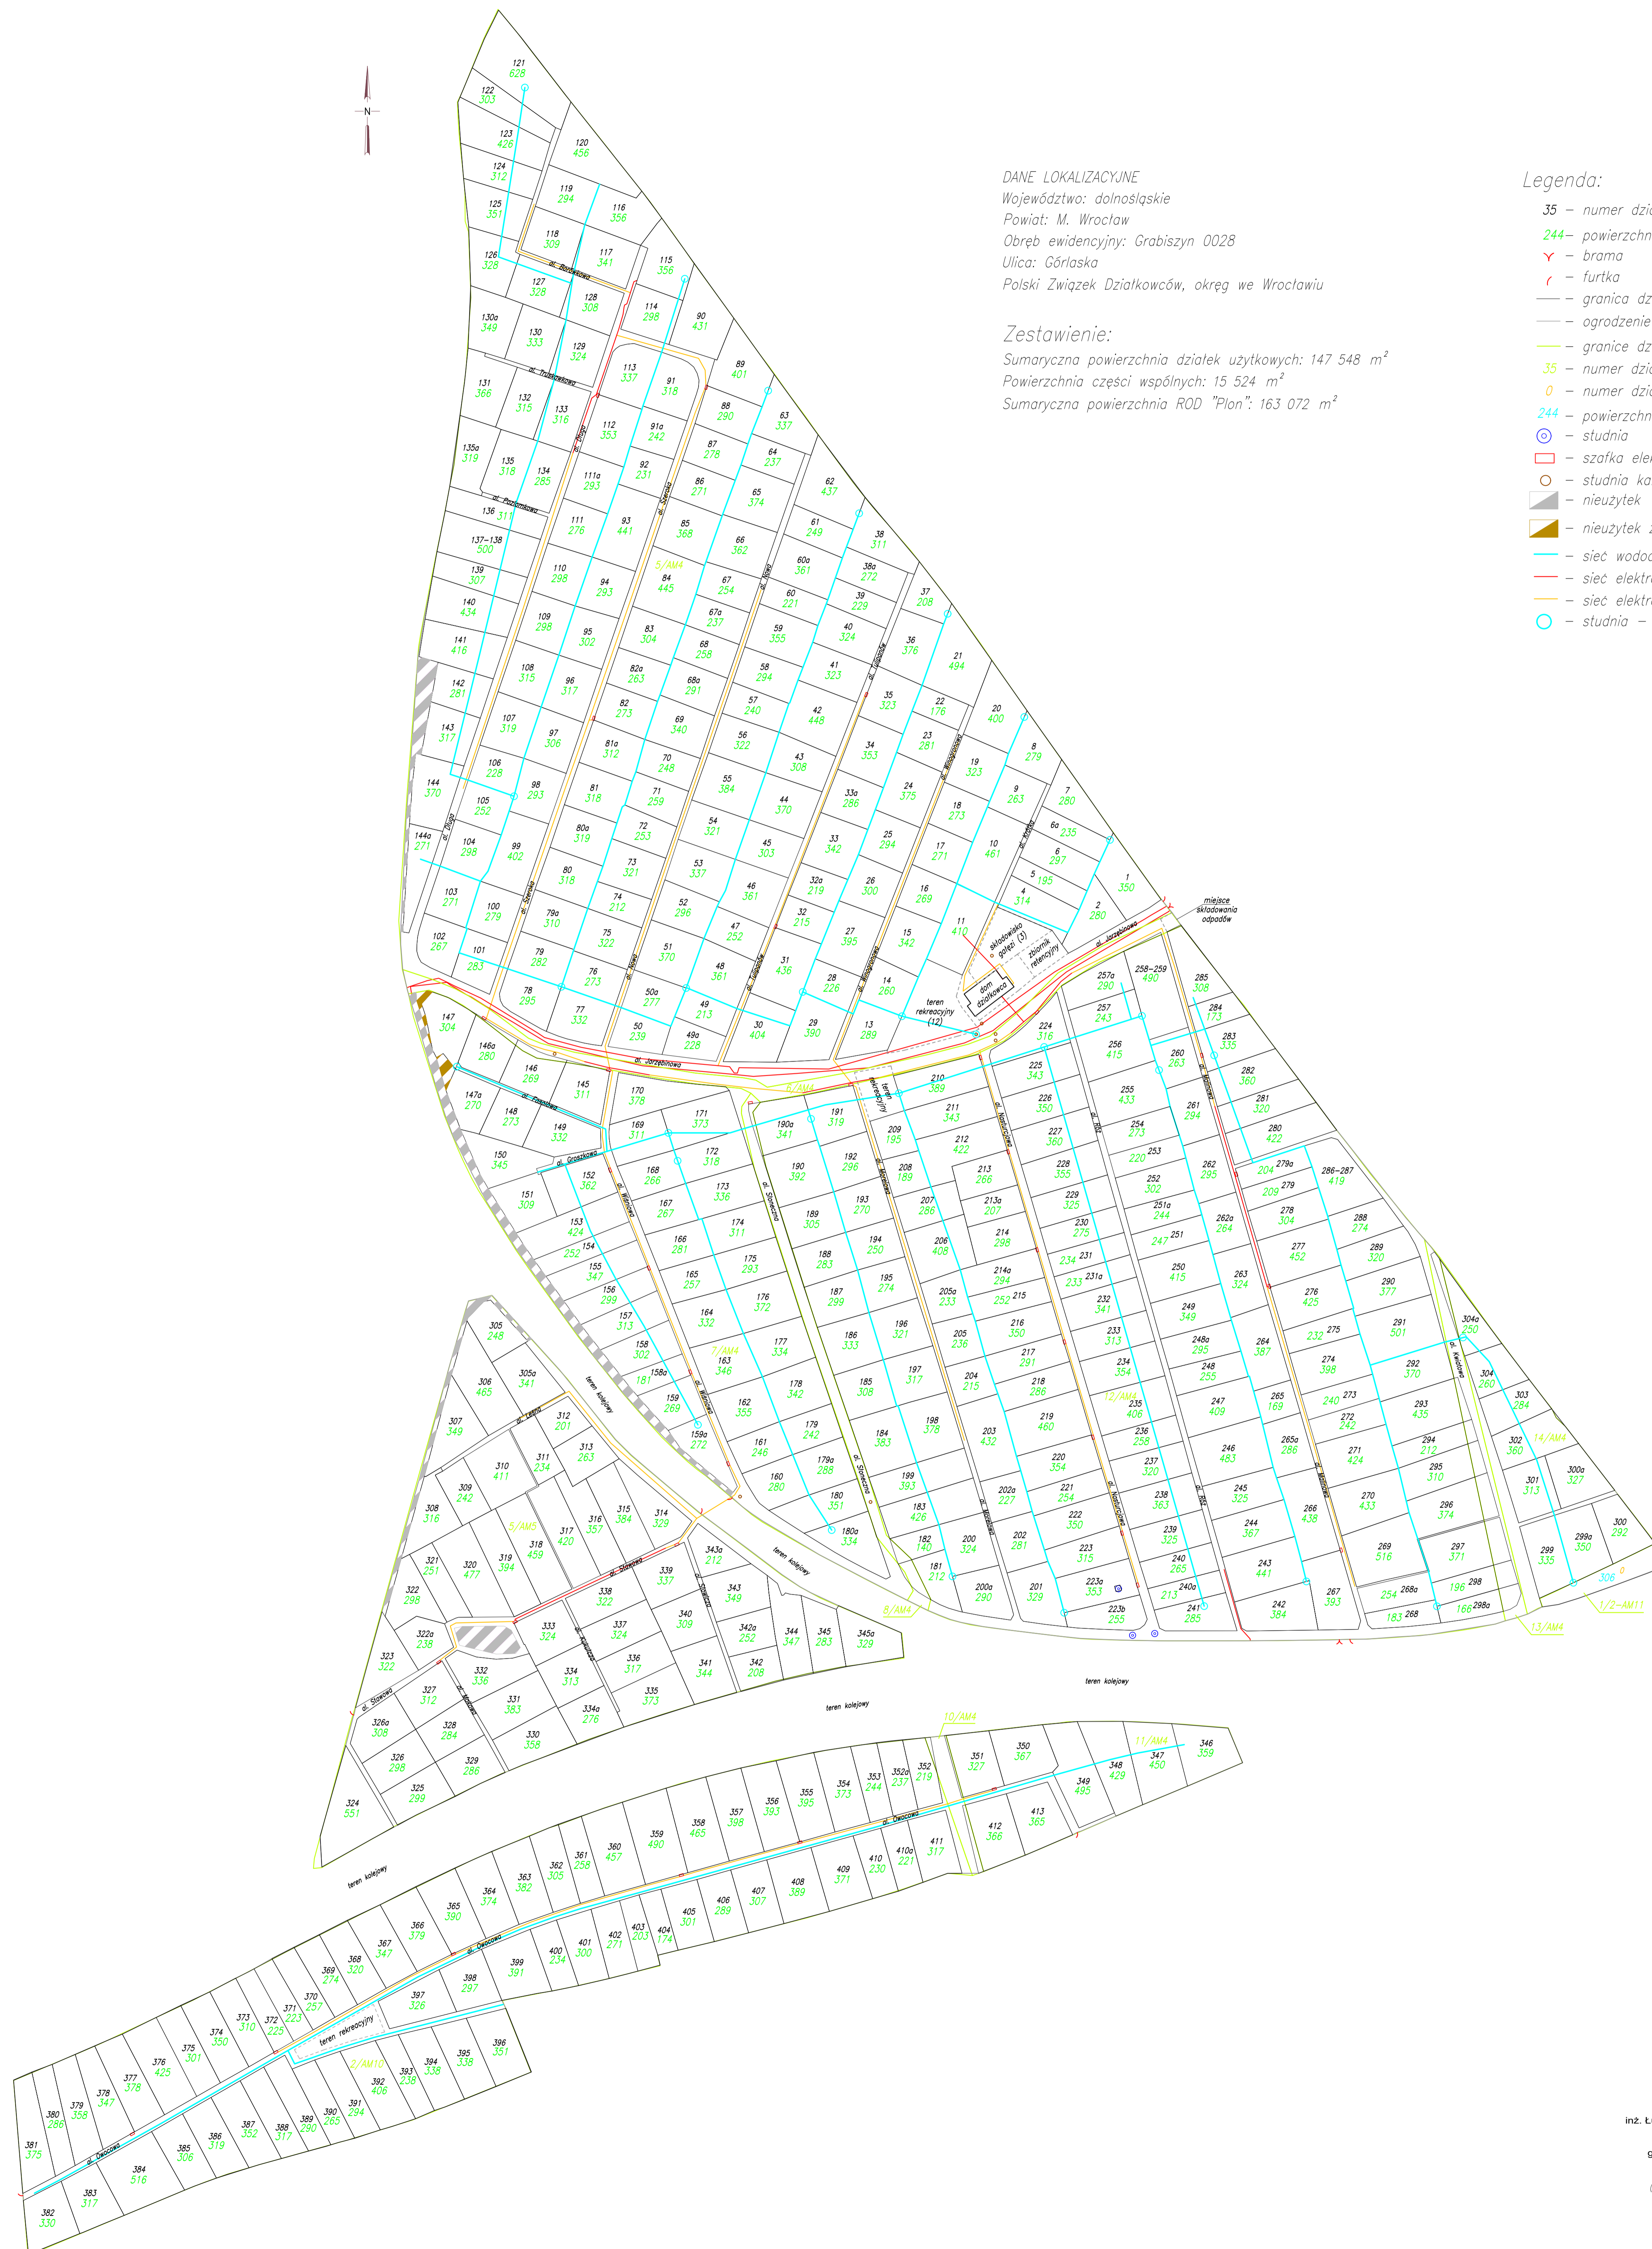

DANE LOKALIZACYJNE
Województwo: dolnośląskie
Powiat: M. Wrocław
Obszar ewidencyjny: Grabiszyn 0028
Ulica: Górłaska
Polski Związek Działkowców, okręg we Wrocławiu

Zestawienie:
Sumaryczna powierzchnia działek użytkowych: 147 548 m²
Powierzchnia części wspólnych: 15 524 m²
Sumaryczna powierzchnia ROD "Plon": 163 072 m²

- Legenda:
- 35 - numer działki użytkowej
 - 244 - powierzchnia działki użytkowej [m²]
 - Y - brama
 - r - furka
 - granica działek użytkowych
 - ogrodzenie zewnętrzne
 - granice działek ewidencyjnych
 - .35 - numer działki ewidencyjnej
 - 0 - numer działki użytkowej, poza terenem ROD
 - 244 - powierzchnia działki użytkowej [m²], poza terenem ROD
 - ⊙ - studnia
 - - szafka elektroenergetyczna
 - - studnia kanalizacyjna
 - - nieużytek
 - - nieużytek z możliwością zagospodarowania
 - sieć wodociągowa (przebieg orientacyjny)
 - sieć elektroenergetyczna (mapa zasadnicza)
 - sieć elektroenergetyczna (przebieg orientacyjny)
 - - studnia - sieć wodociągowa

inż. Łukasz Gnap
geodeta
(wykonał)

GNAPomiar - Usługi Geodezyjne
Łukasz Gnap
Dąbrowski 53, 54-415 Twardogóra
NIP: 9112051102, REGON: 527700637
tel: 667523745, e-mail: gnappomiar.buro@gmail.com
(opracowanie)